

UKOME, İstanbul Büyük Şehir Belediye Başkanlığı Genel Sekreteri Sn. Adem BAŞTÜRK Başkanlığında 01.03.2012 gün ve saat 15.00'da gündemindeki konuları görüşmek üzere toplandı.

- İLGİ:**a) Ticari Taksi ve Taksi Dolmuş Yönergesi
b) 04.11.2010-A2 Sayılı UKOME Kararı
c) Toplu Ulaşım Hizmetleri Müdürlüğü'nün 24.02.2012 tarih ve 788 sayılı raporu.

TEKLİF: Taksi Durak Talepleri "Ferhatpaşa Mahallesi Münir Selvi Caddesi Çatalca"

TOPLU ULAŞIM HİZMETLERİ MÜDÜRLÜĞÜ RAPORU:

İlgi Toplu Ulaşım Hizmetleri Müdürlüğü raporunda;

"İlgi (a) Ulaşım Koordinasyon Merkezi (UKOME) tarafından 25.06.2009 tarih ve 2009/3-13 sayılı kararı ile "Ticari Taksi ve Taksi Dolmuş Yönergesi" kabul edilerek yürürlüğe girmiştir.

Ticari Taksi ve Taksi Dolmuş Yönergesinde belirtilen müracaat usul ve esaslarına uygun olarak Taksi Durak Yerleri ile ilgili yapılan müracaatlar Müdürlüğümüz tarafından değerlendirilerek taleplere ilişkin olarak ilgili kurumlarında görüşleri alınmak suretiyle UKOME gündemine taşınması çalışmaları devam etmektedir.

25.06.2009 tarih ve 2009/3-13 sayılı kararı ile kabul edilerek yürürlüğe giren Ticari Taksi ve Taksi Dolmuş Yönergesinde belirtilen müracaat usul ve esasları çerçevesinde ilgili kurumlardan da uygunluk görüş yazıları alınmak suretiyle isimli unvanlı özel taksi duraklarının oluşturulması ve bu çerçevede müşteri memnuniyetinin artırılması ve trafikte yaşanan olumsuzlukların ortadan kaldırılacağı hedeflenmiştir.

Toplu Ulaşım Hizmetleri Müdürlüğü ilgi yönerge çerçevesinde müracaat usul ve esaslarına uygun olarak müracaatı yapılan ve ilgili kurumlardan görüşleri alınan ancak kurum görüşleri farklılık arz etmesi sebebi ile ilgi (b) UKOME Kararına istinaden Alt Komisyonunda görüşülen ve uygunluğu görülmeyen "**Ferhatpaşa Mahallesi Münir Selvi Caddesi Çatalca / İSTANBUL**" adresinde bulunan **Taksi Durak Yeri** olarak düzenlenmesi, Ticari Taksi ve Taksi Dolmuş Yönergesi Madde 32(d) bendinde belirtilen "Durağa bağlı çalışacak araç sayısı seyir halindeki araçlarda dikkate alınarak UKOME kararında belirtilen durak kapasitesinin **4 katını aşamaz.**" hükmü çerçevesinde kurulan duraktaki araç sayısının artırılması için Toplu Ulaşım Hizmetleri Müdürlüğü'nden izin alınması ve mevcut yerin Taksi Durak Yeri olarak belirlenmesi için UKOME gündeminde görüşülmesi" teklif edilmektedir.

UKOME'NİN KARARI:Toplu Ulaşım Hizmetleri Müdürlüğü ilgi yönerge çerçevesinde müracaat usul ve esaslarına uygun olarak müracaatları yapılan, ilgili kurumlardan görüşleri alınan ancak kurum görüşleri farklılık arz etmesi sebebi ile ilgi (b) UKOME Kararına istinaden Alt Komisyonunda görüşülen ve uygunluğu görülmeyen "**Ferhatpaşa Mahallesi Münir Selvi Caddesi Çatalca / İSTANBUL**" adresinde **Taksi Durak Yeri** için ekli krokide gösterildiği şekilde Madde 27- Taksi Durak Yeri Belirleme Kriterlerince yolun solunda kaldığı, ve trafiği olumsuz yönde etkileyeceğinden yapılan müracaatın reddine karar verilmiştir.

Başkan
Adem BAŞTÜRK
Genel Sekreter

Üye
Muzaffer HACIMUSTAFAOĞLU
Genel Sekreter Yrd.

Üye
Dursun BALCIOĞLU
Ulaşım Daire Başkanı

Üye
Mesut GEZER
İst.Emn.Mdl. Tem.

Üye
Nedret TÜRKTAŞ
MSB İst. İnş. Emn. Böl.
Bşk. Tem.

Üye
Zafer ERSÖZ
İl Jan. Kom. Tem.

Üye
H. Avni CINDIK
Sahil Güv. Kom. Tem.

Üye
Ali KARAASLAN
T. Hukuk M. Ş.

Üye
Abdurrahman UÇAK
Fen İşl. Dai. Bşk.
(KATILMADI)

Üye
Nurdan APAYDIN
TCK Gen Mdl. Tem.

Üye
Mustafa AZMAN
Denizcilik. M. Ş. Tem.
(KATILMADI)

Üye
Levent ÜNÜVAR
DHMİ Gen. Mdl. Tem.

Üye
Mehmet Rahmi GÜL
TCDD 1. Bölge. Mdl. Tem.

Üye
Hamza DEMİRDELEN
Ulş. Dnz. Hbr. Bakanlığı

Üye
Sıralı KARAYAGIZ
DLH Gen. Mdl. Tem.

Üye
Hayri BARAÇLI
İETT Gen. Mdl. Tem.


Üye
Süleyman GENÇ
İst. Şehir Hatları Tur. A. Ş.
(KATILMADI)

Üye
Ömer YILDIZ
İst. Ulş. A. Ş. Gn. Mdl.

Üye
Adil KARAİSMALOĞLU
Ulaşım Koord. Mdl.

Üye
Burhan KALE
Top. Ulş. Hiz. Mdl.

VAZİYET PLANI

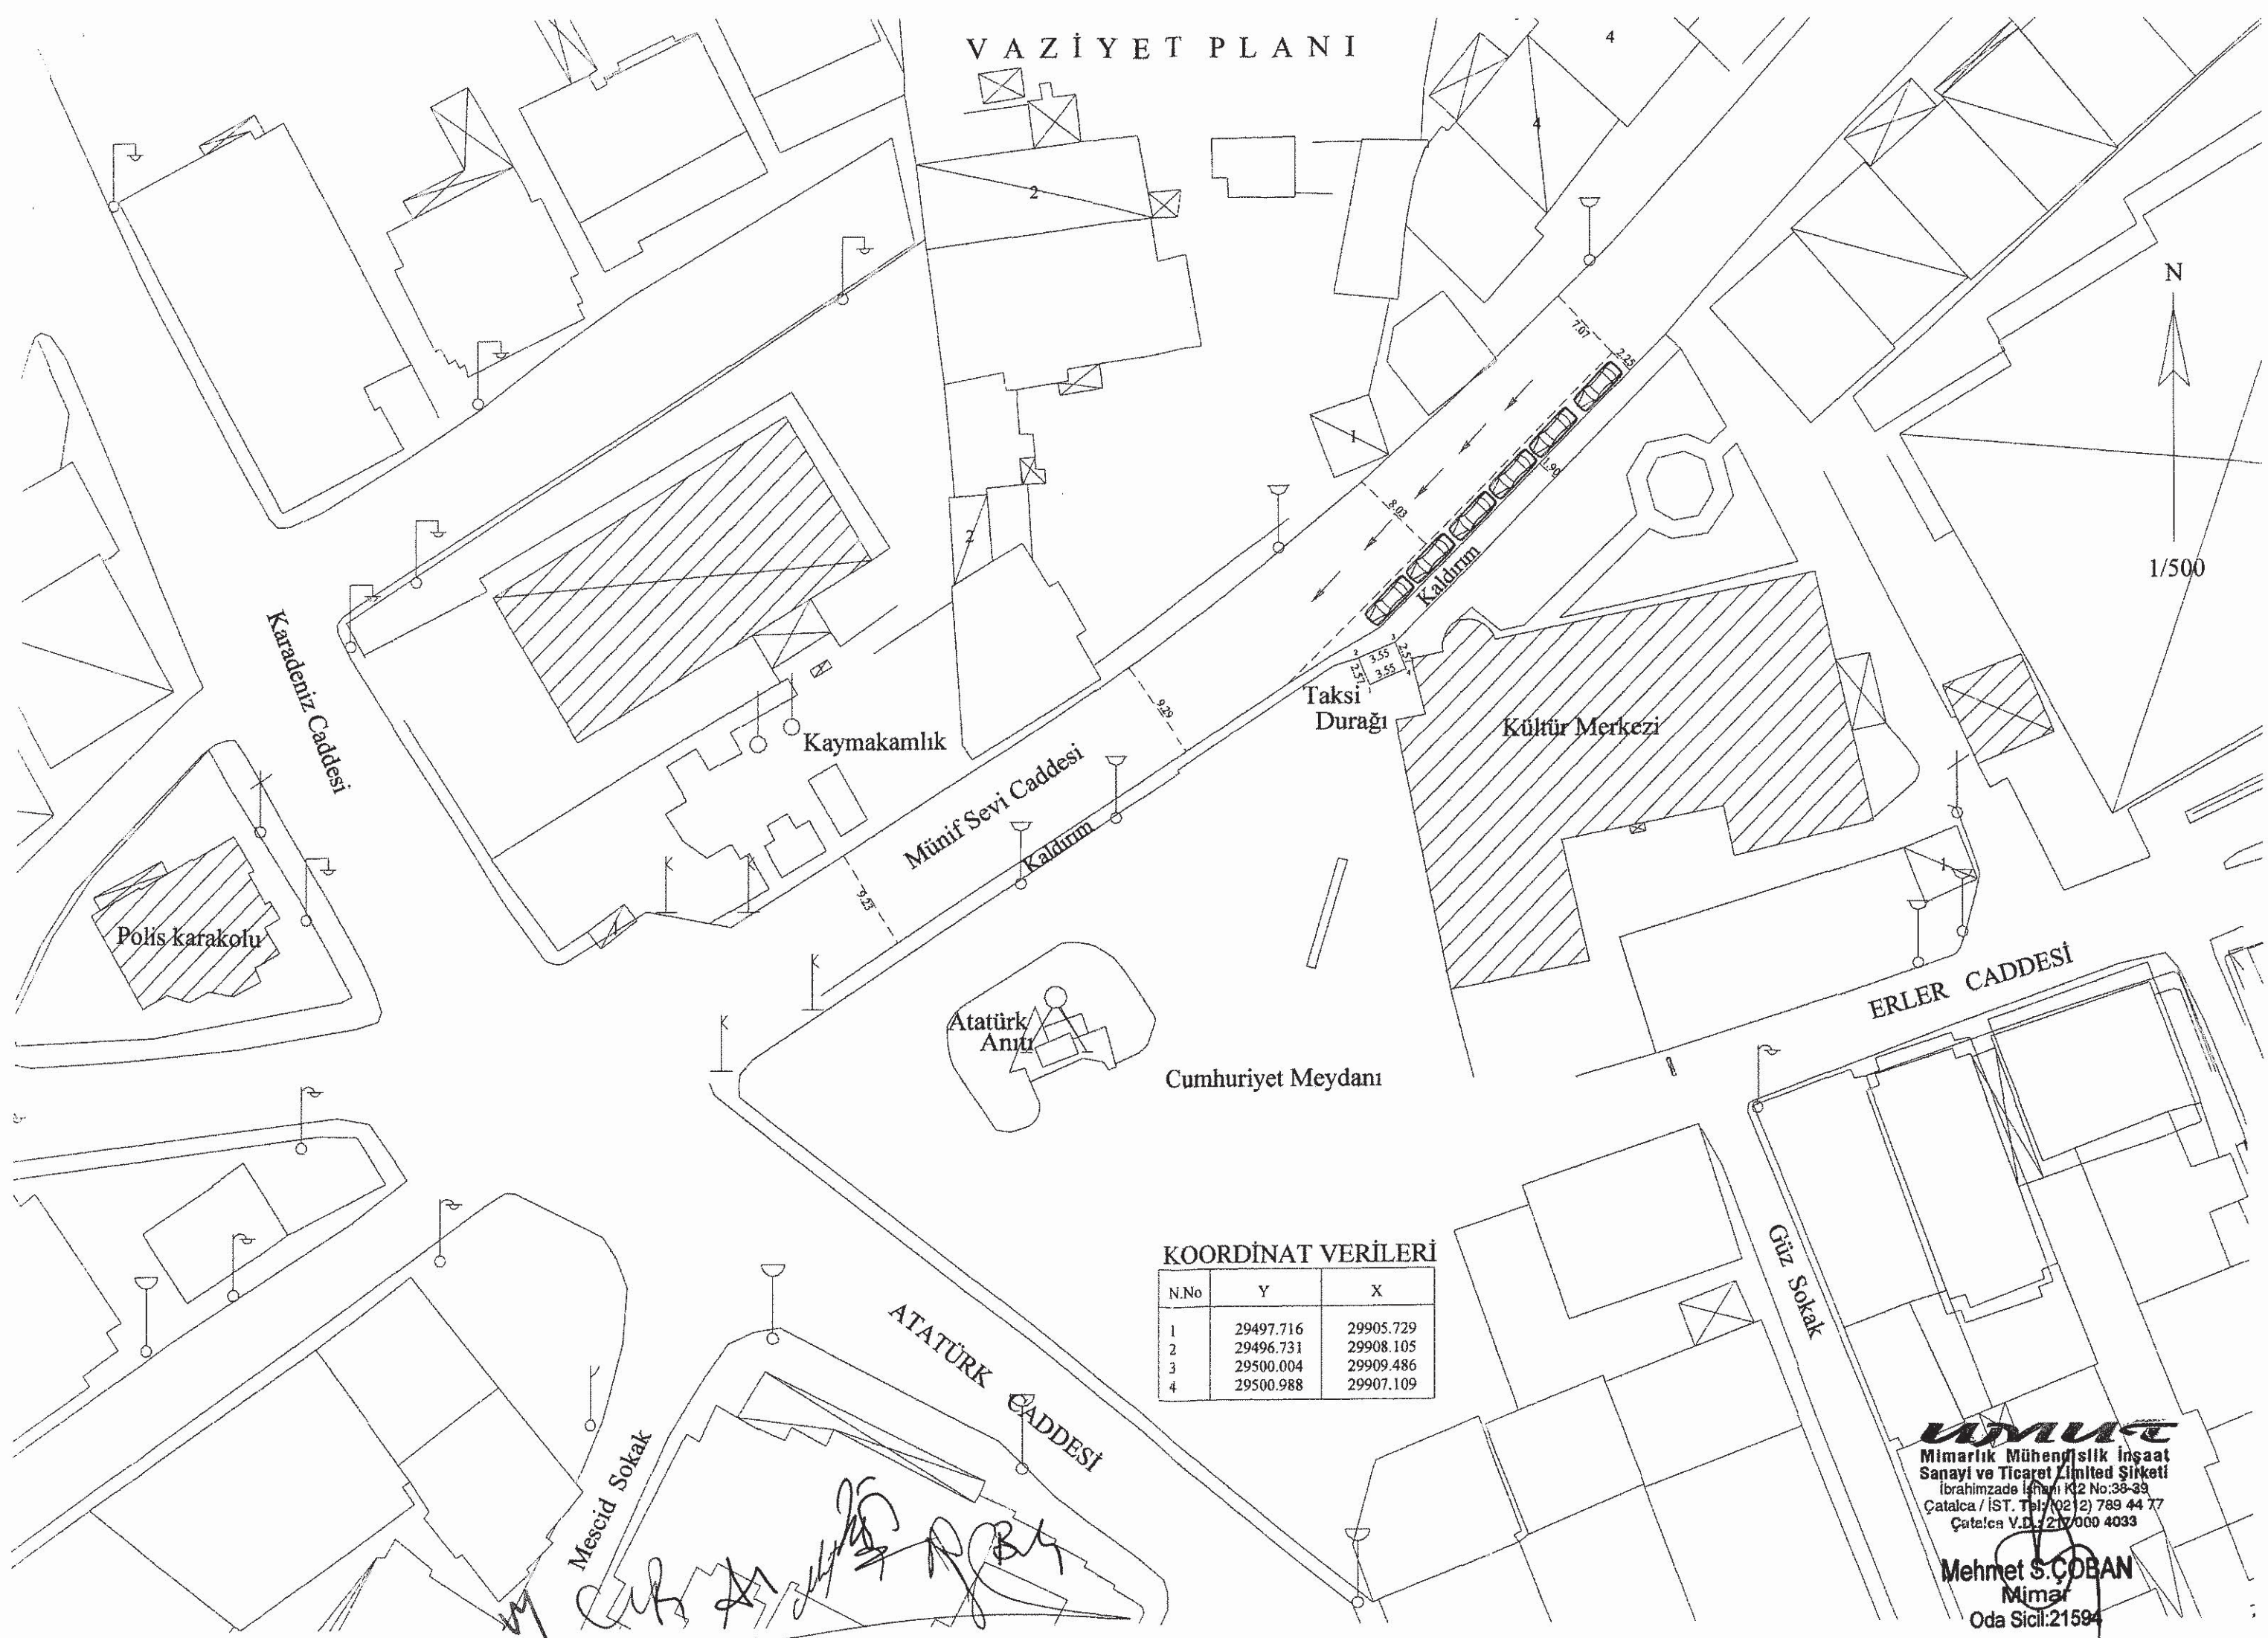

KOORDİNAT VERİLERİ

N.No	Y	X
1	29497.716	29905.729
2	29496.731	29908.105
3	29500.004	29909.486
4	29500.988	29907.109

UMUT
Mimarlık Mühendislik İnşaat
Sanayi ve Ticaret Limited Şirketi
İbrahimzade İşhanı K2 No:38-39
Çatalca / İST. Tel: (0212) 789 44 77
Çatalca V.D. / 210 000 4033

Mehmet S. COBAN
Mimar
Oda Sicil: 21594